


Chez Sophie

ESPACE SEMINAIRE

1 400 m² à votre disposition

Nos salles climatisées accueillent tous types d'évènements professionnels ou privés.
Des programmes clefs en main ou sur mesure.

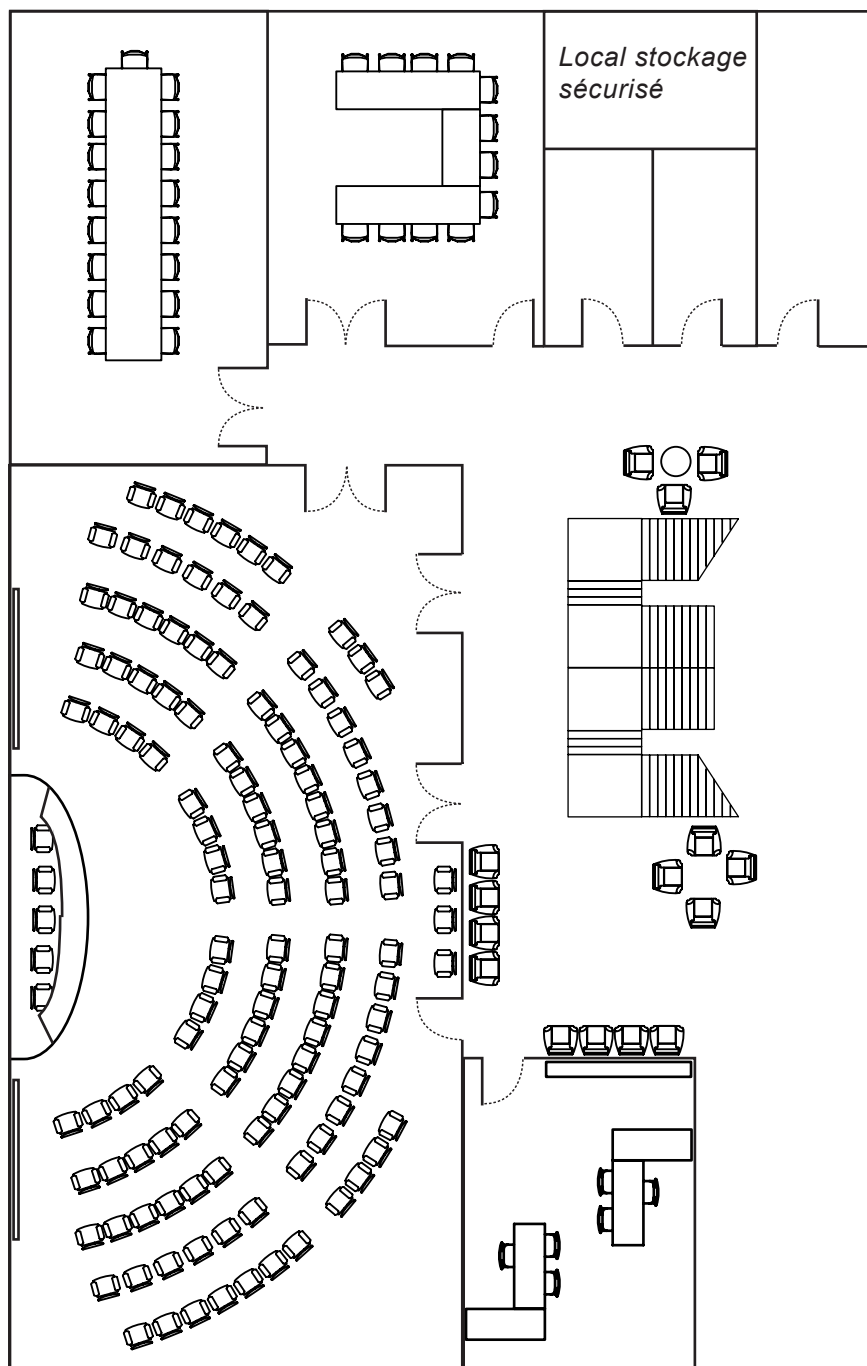

Surfaces des salles :

Zéphyr : 180 m²

Bise : 35 m²

Sirocco : 60 m²

Ces 3 salles sont équipées de :

Ecran mural,
Vidéoprojecteur automatisé,
Sonorisation,
Micro H.F,
Paper-board,
Accès Wi-Fi,
Tables, Chaises

Salle exposition et démonstration de matériel :

Mistral : 100 m² avec
sanitaires et accueil (accessible
poids-lourds)

Bureautique

Petits travaux de secrétariat en
option

Accès

A 15 mn de la Gare de la
Part-Dieu et à proximité des axes
autoroutiers et périphériques.
Grands parkings de 300 places,
Stationnement pour bus et cars.

Notre équipe se tient à votre disposition pour étudier tout aménagement adapté à vos besoins. Notre établissement vous propose également 2 restaurants buffet ou traditionnel, cuisine raffinée et service de qualité qui accueillent jusqu'à 400 personnes; ainsi que sa grande terrasse ombragée de 1 000 m².



Chez Sophie

ESPACE SEMINAIRE

Salle Sirocco


Capacités

Surface : 50 m²
Théâtre : 40 personnes
Ecole : 20 personnes
En U : 25 personnes
Diner : 30 personnes
Cocktail : 40 personnes

Equipements

Ecran mural,
Vidéoprojecteur automatisé,
Sonorisation,
Micro H.F.,
Paper-board,
Accès Wi-Fi,
Tables, Chaises


Petits travaux de secrétariat en option

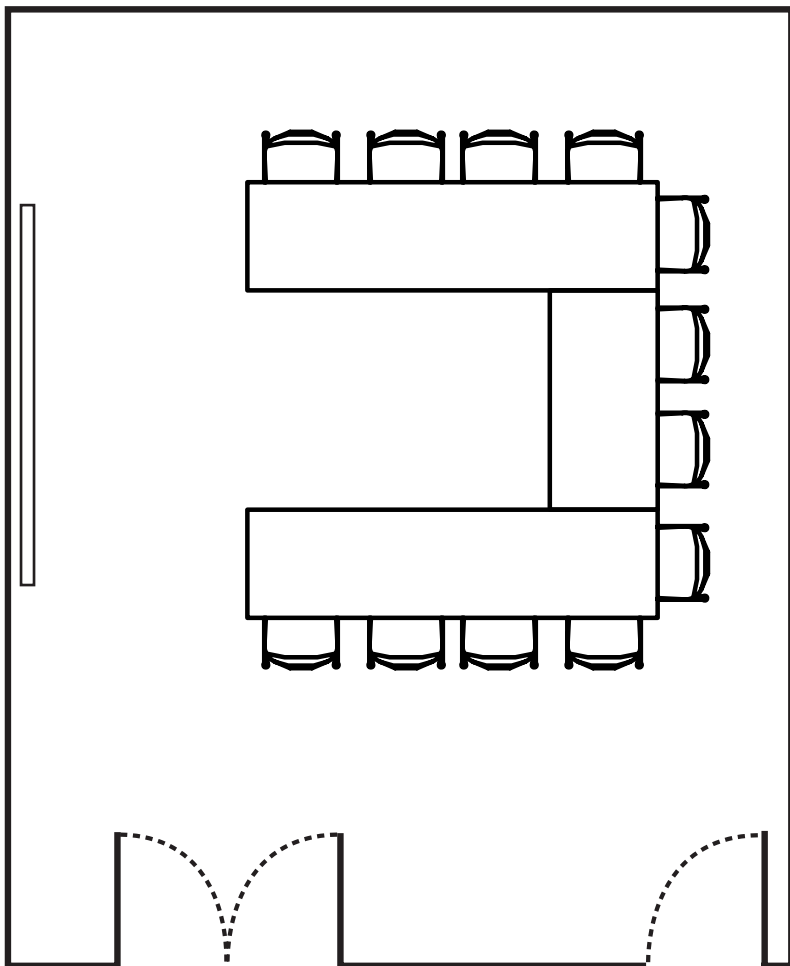

Notre équipe se tient à votre disposition pour étudier tout aménagement adapté à vos besoins. Notre établissement vous propose également 2 restaurants buffet ou traditionnel, cuisine raffinée et service de qualité qui accueillent jusqu'à 400 personnes; ainsi que sa grande terrasse ombragée de 1 000 m².



Salle Zéphyr

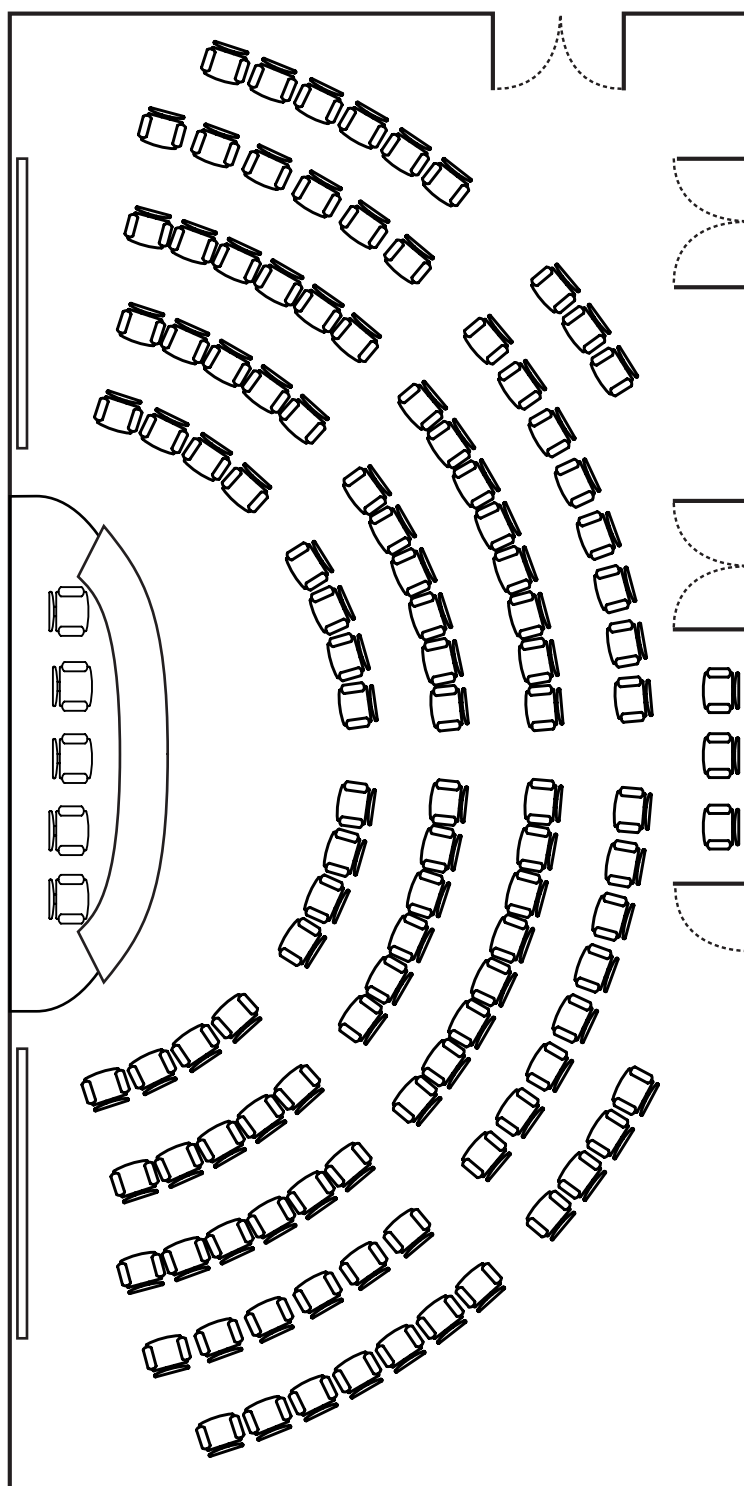

Capacités

Surface : 180 m²

Théâtre : 200 personnes

Ecole : 100 personnes

En U : 80 personnes

Diner : 150 personnes

Cocktail : 220 personnes

Equipements

Ecran mural,
Vidéoprojecteur automatisé,
Sonorisation,
Micro H.F.,
Paper-board,
Accès Wi-Fi,
Tables, Chaises

Petits travaux de secrétariat en option




Notre équipe se tient à votre disposition pour étudier tout aménagement adapté à vos besoins. Notre établissement vous propose également 2 restaurants buffet ou traditionnel, cuisine raffinée et service de qualité qui accueillent jusqu'à 400 personnes; ainsi que sa grande terrasse ombragée de 1 000 m².



Chez Sophie

ESPACE SEMINAIRE

Salle Bise

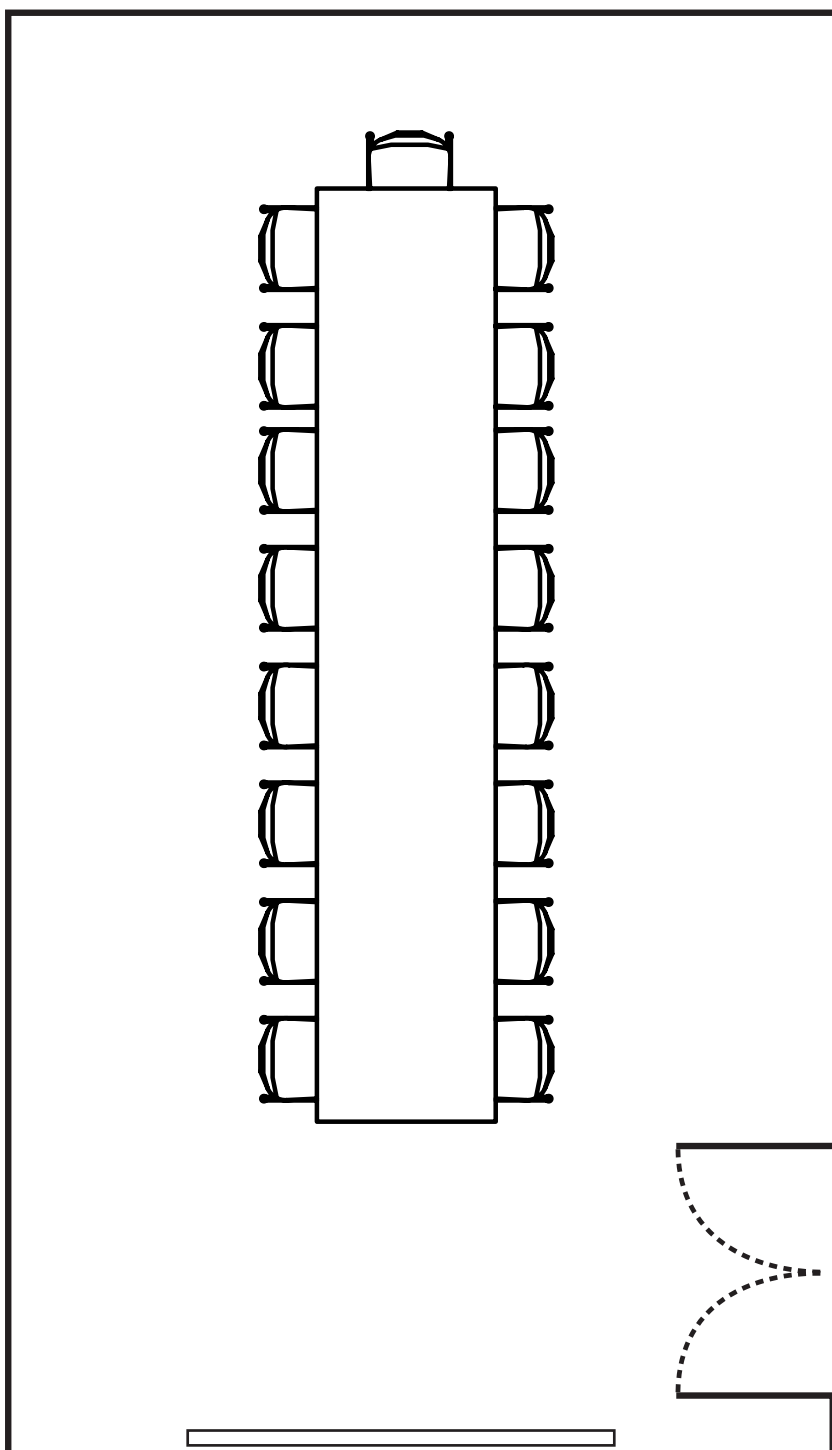

Capacités

Surface : 35 m²
Théâtre : 30 personnes
Ecole : 18 personnes
En U : 15 personnes
Cocktail : 30 personnes

Equipements

Ecran mural,
Vidéoprojecteur automatisé,
Sonorisation,
Micro H.F,
Paper-board,
Accès Wi-Fi,
Tables, Chaises

Petits travaux de secrétariat en option



Notre équipe se tient à votre disposition pour étudier tout aménagement adapté à vos besoins. Notre établissement vous propose également 2 restaurants buffet ou traditionnel, cuisine raffinée et service de qualité qui accueillent jusqu'à 400 personnes; ainsi que sa grande terrasse ombragée de 1 000 m².



Salle Mistral

Acces indépendant toilettes, douches, comptoir d'accueil grande porte de plein pied pour acces gros matériel

Capacités

Surface : 95 m²

Théâtre : 80 personnes

Ecole : 40 personnes

En U : 40 personnes

Diner : 50 personnes

Cocktail : 100 personnes

Equipements


Ecran mobile

Paper board

Tables, chaises

Petits travaux de secrétariat en option

Vidéo projecteur et sonorisation en option

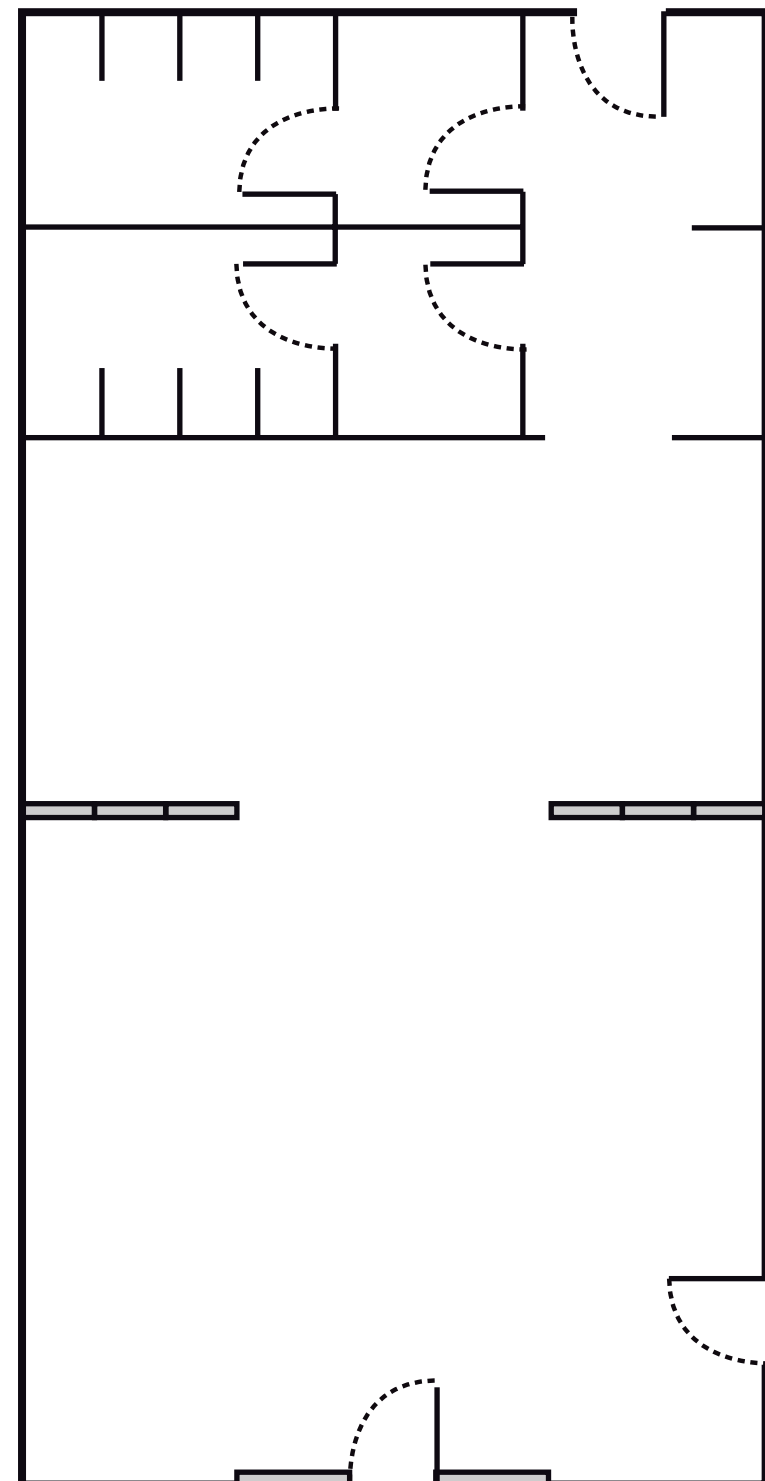

Notre équipe se tient à votre disposition pour étudier tout aménagement adapté à vos besoins. Notre établissement vous propose également 2 restaurants buffet ou traditionnel, cuisine raffinée et service de qualité qui accueillent jusqu'à 400 personnes; ainsi que sa grande terrasse ombragée de 1 000 m².

